
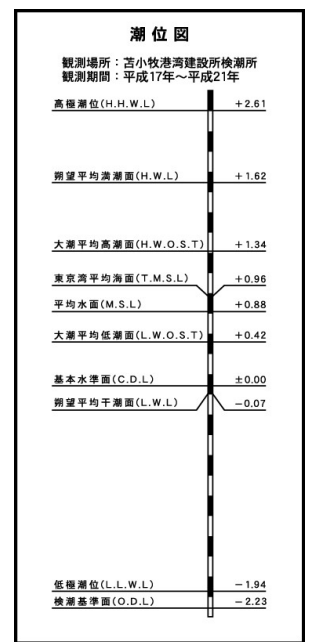
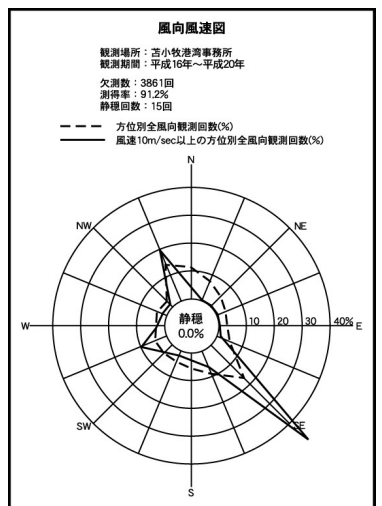
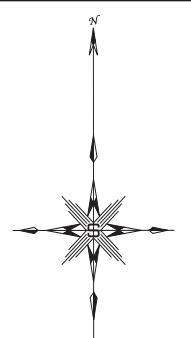


苫小牧港港湾計画図

1 : 10,000

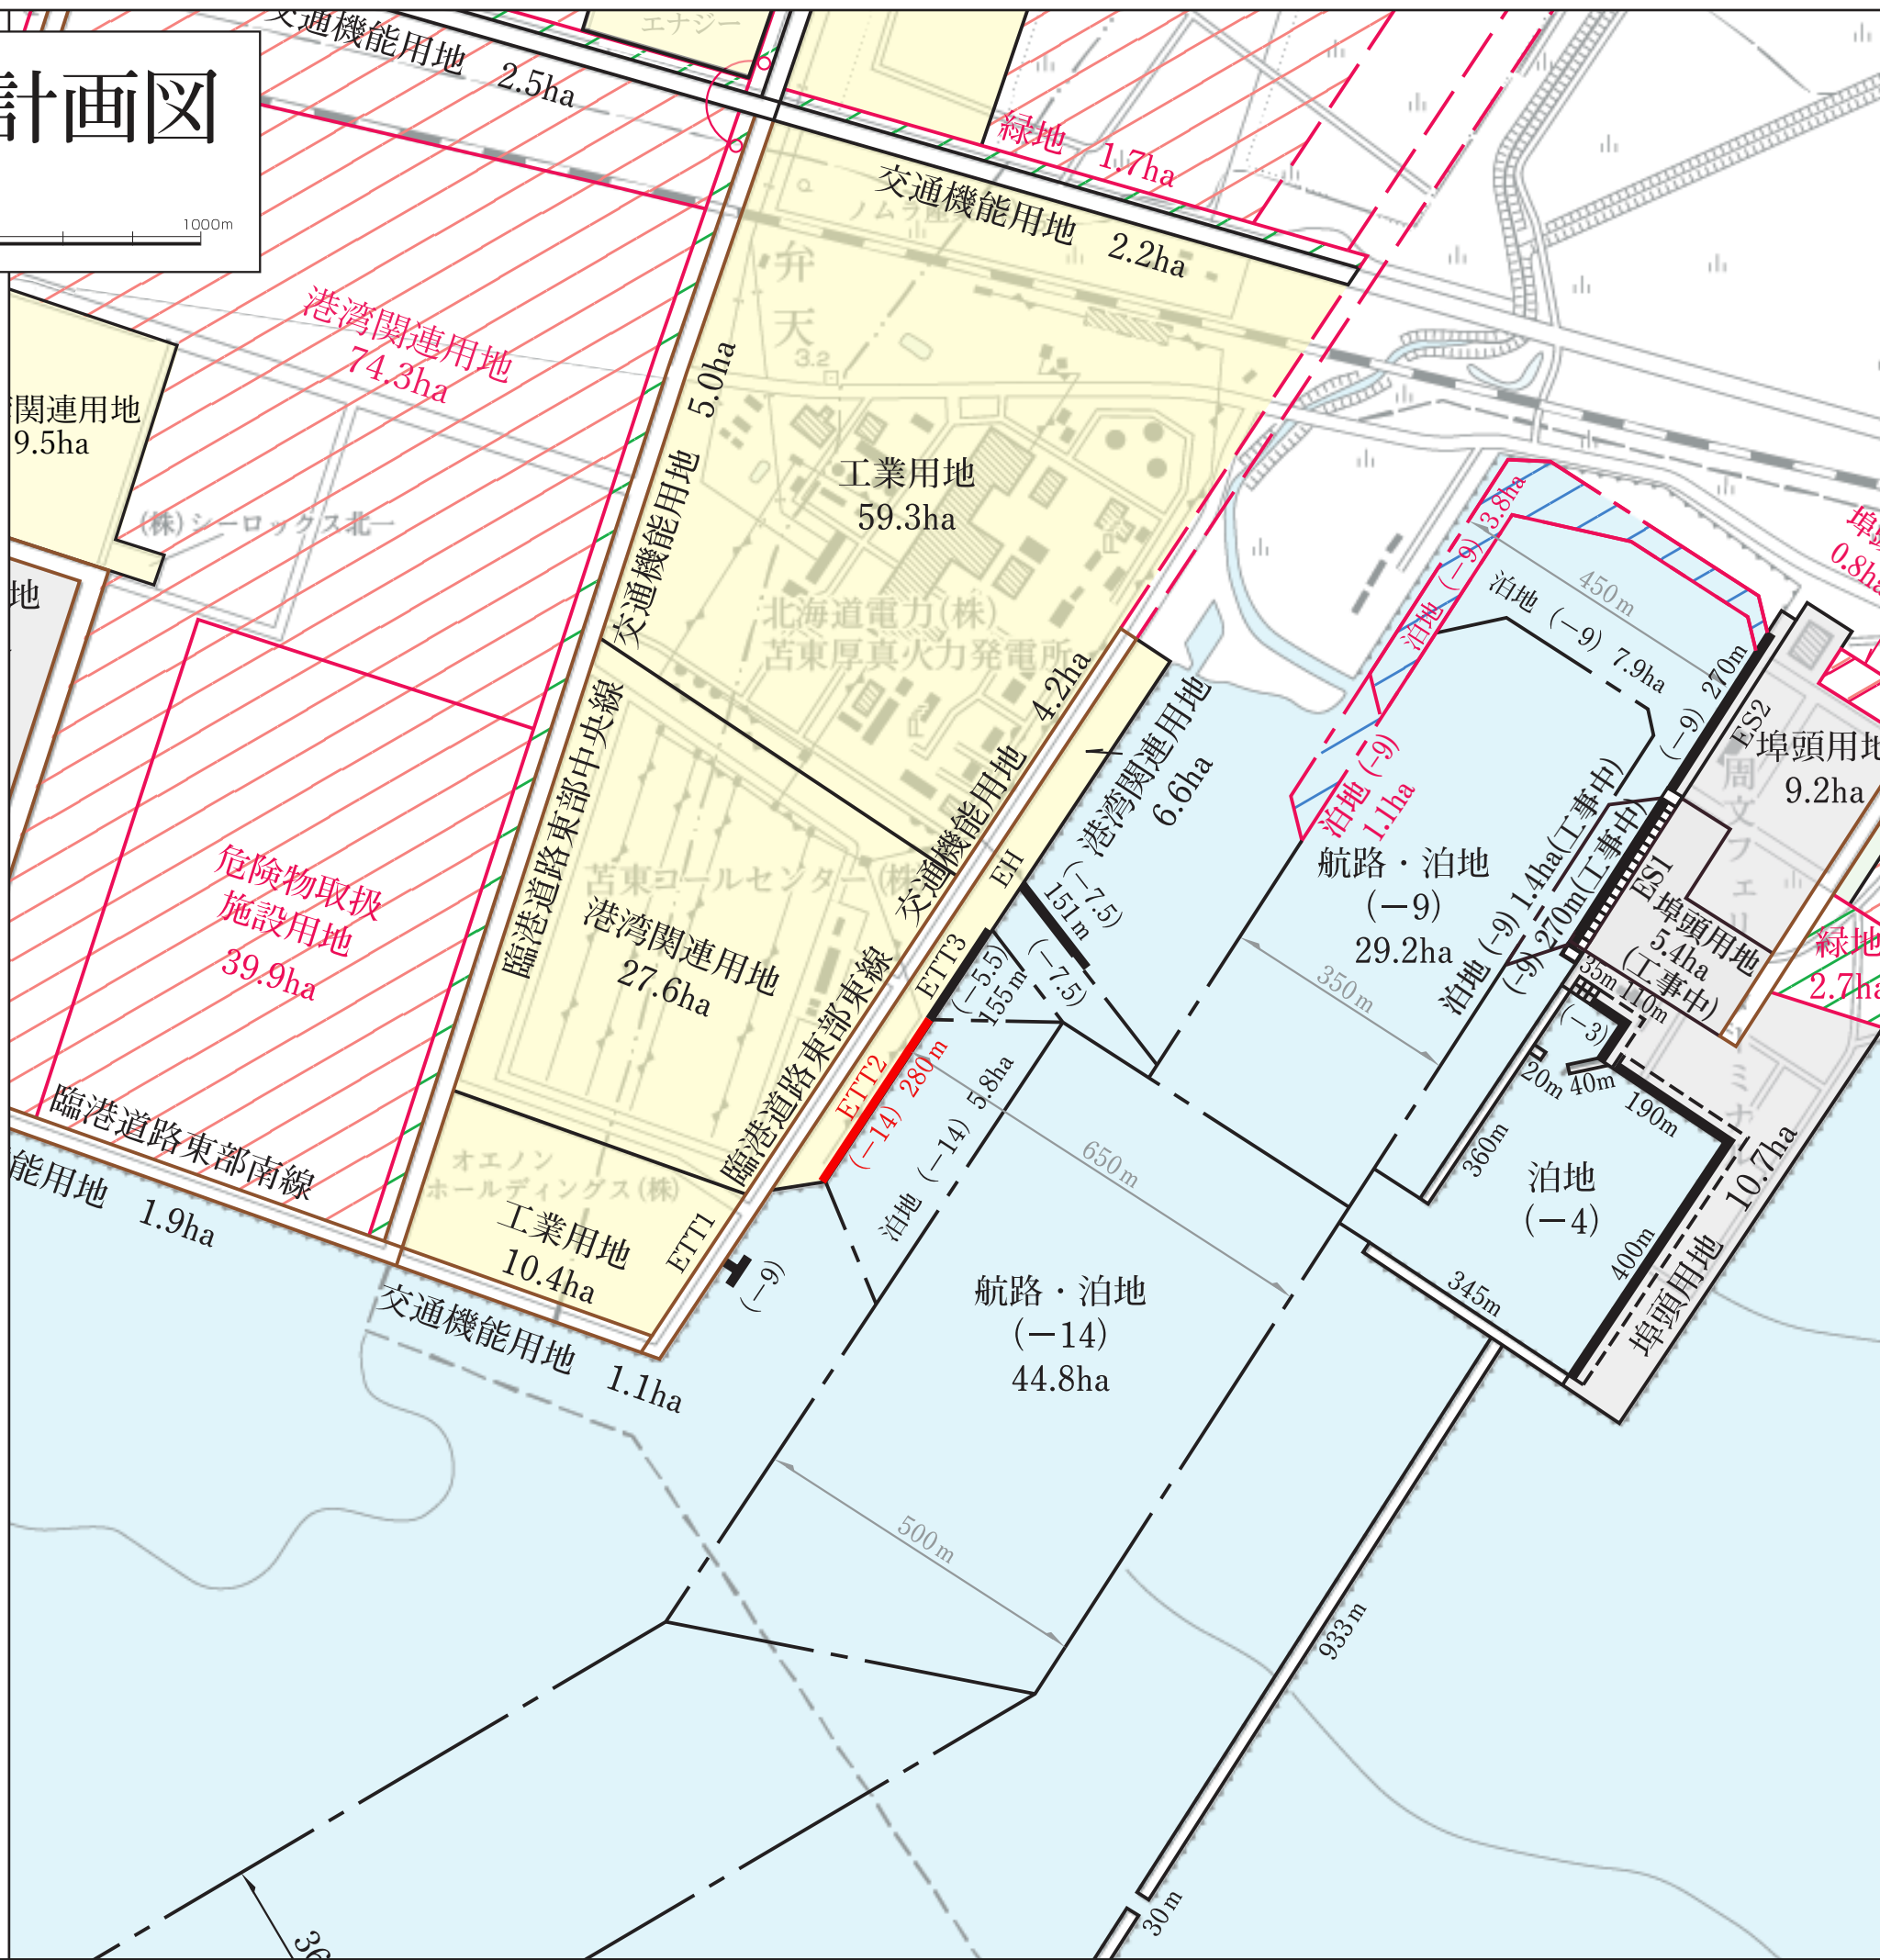

凡 例		
	航 路 ・ 泊 地	(既 定 計 画)
	防 波 堤	(既 設)
	公 共 岸 壁	(既 設)
	公 共 耐 震 強 化 岸 壁 (緊急物資輸送用)	(既 設)
	公 共 物 揚 場	(既 設)
	公 共 船 揚 場	(既 設)
	専 用 岸 壁	(今 回 計 画)
	ド ル フ ィ ン	(既 設)
	埠 頭 用 地	(既 定 計 画)
	緑 地	(既 定 計 画)
	臨 港 道 路	(既 設)
	そ の 他 道 路	(既 設)
	そ の 他 の 用 地	(既 定 計 画)

この地図は、国土地理院の承認を得て、同院発行の2万5千分の1地形図を複製したものである。(承認番号)平25道複第20号