



苫小牧港港湾計画図

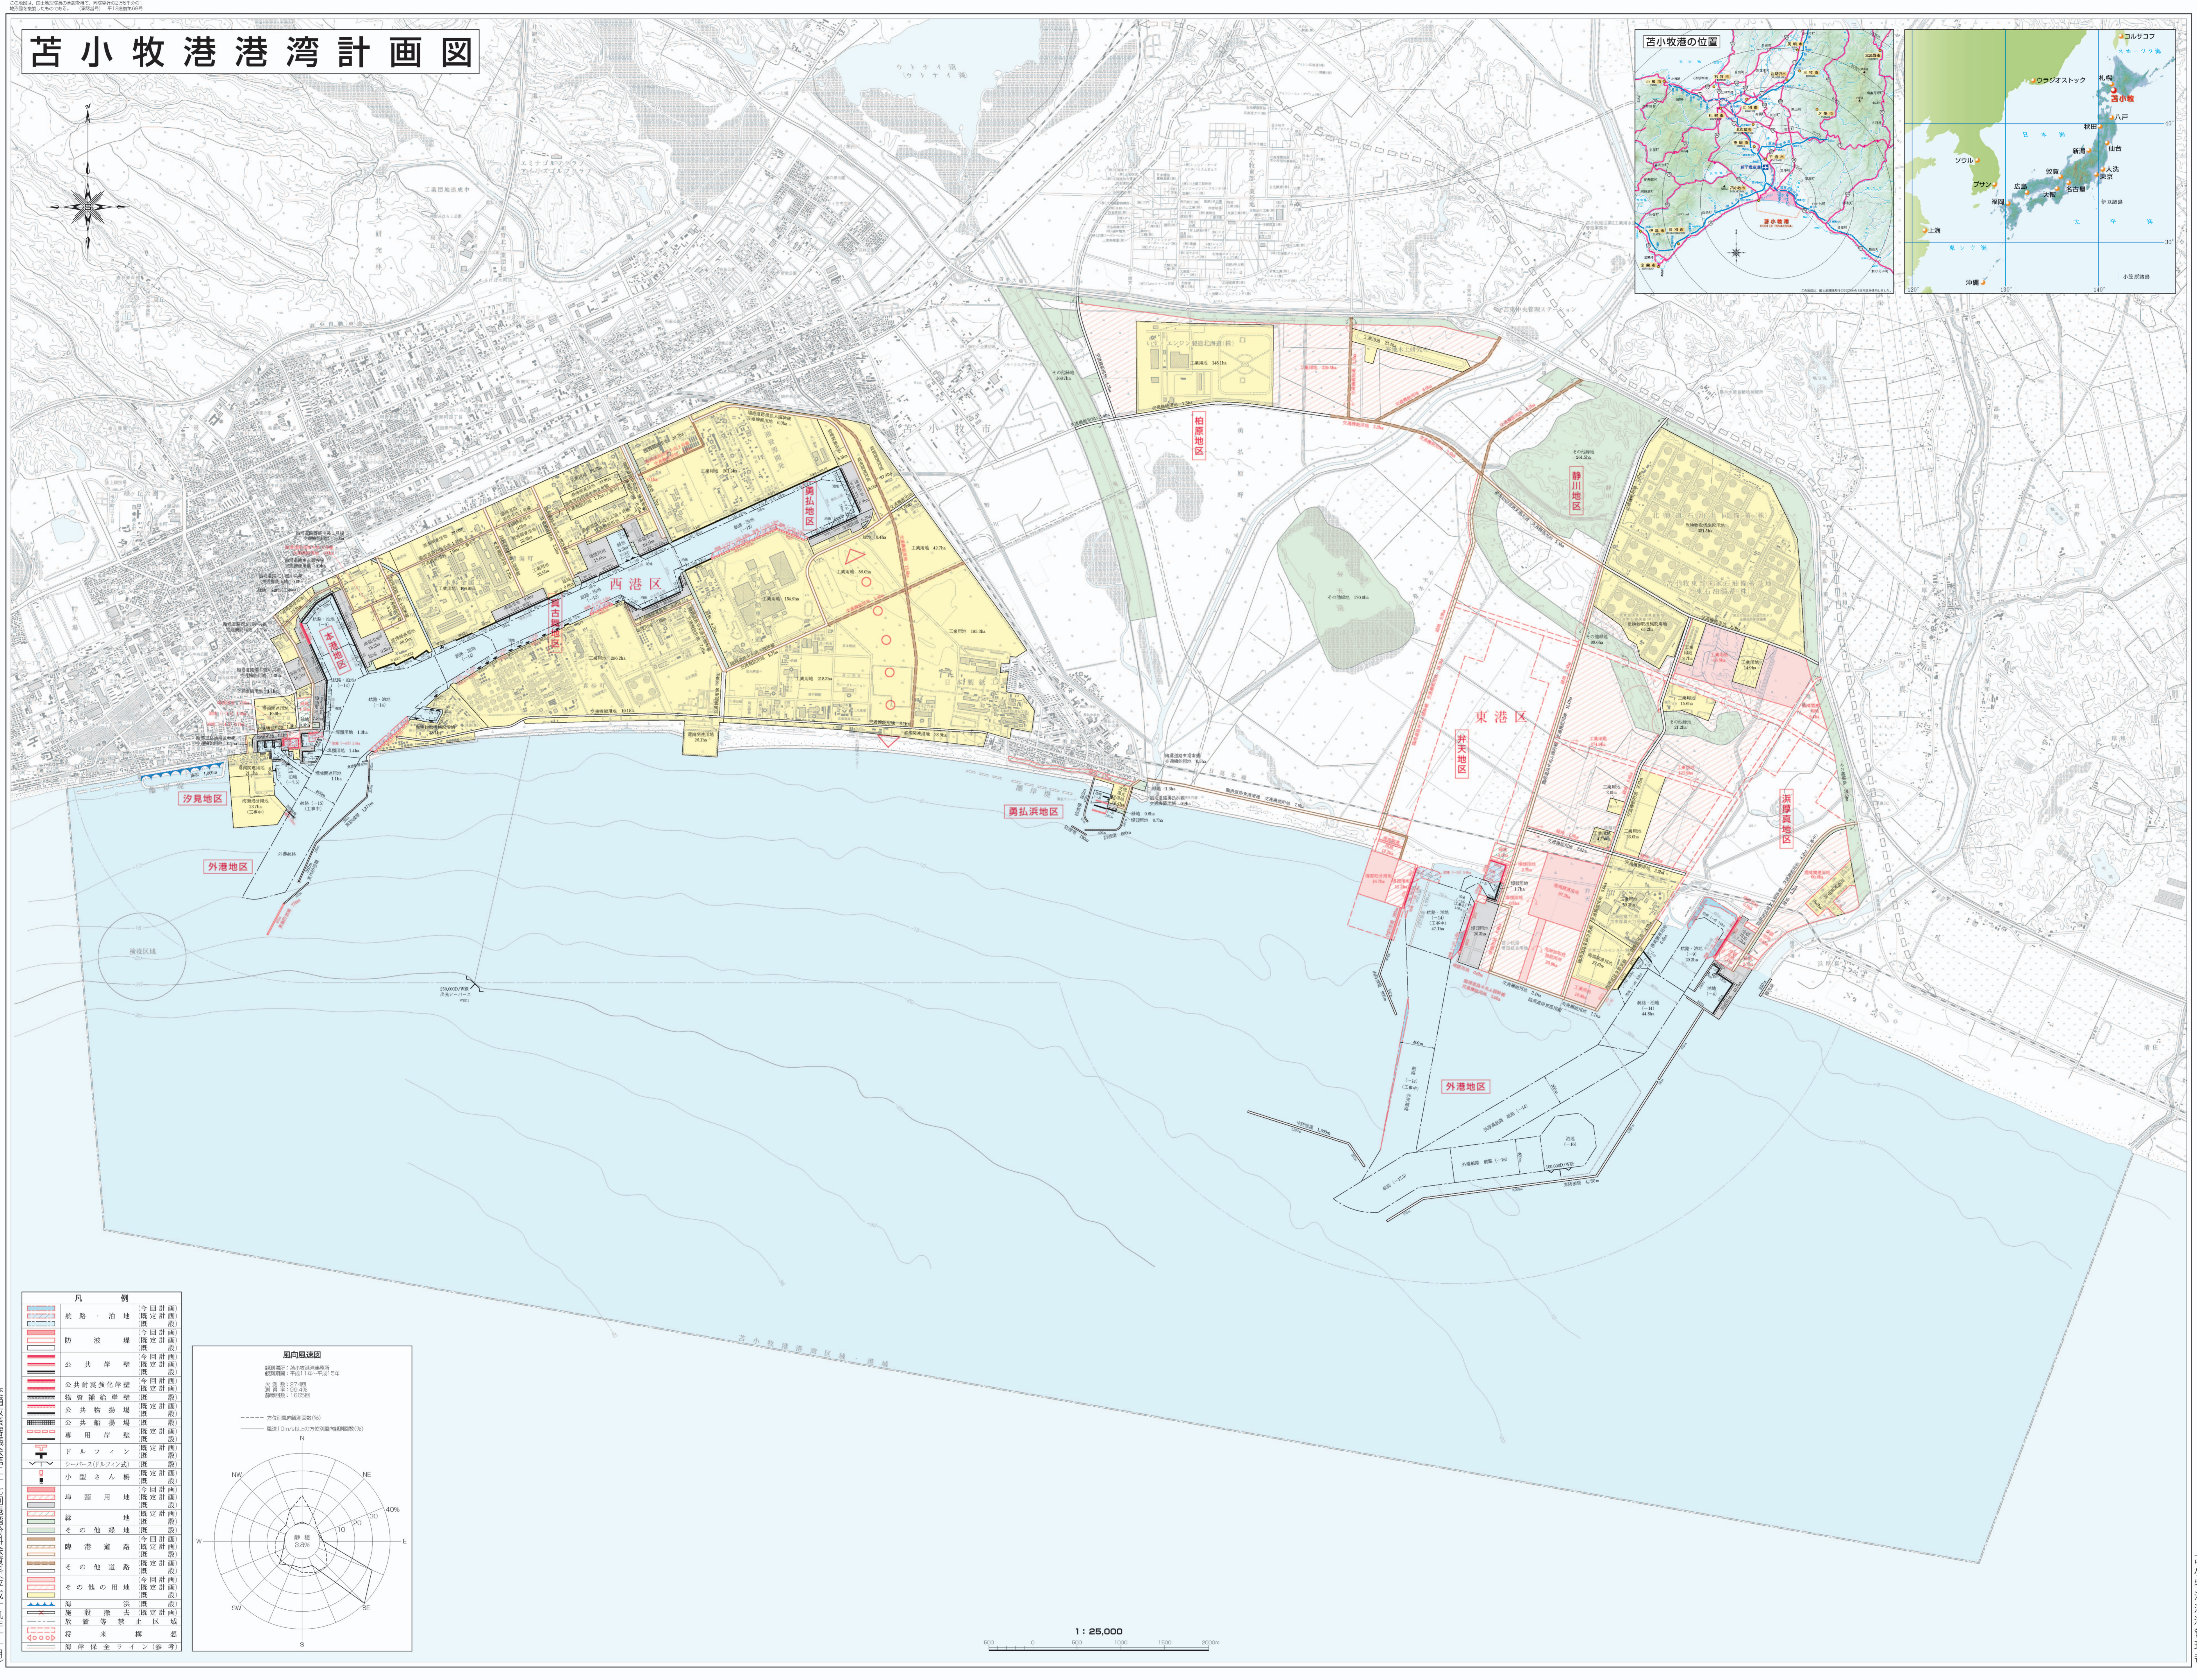

凡例	説明
	今期計画 既定計画
	防波堤
	公共岸壁
	公共耐震化岸壁
	物資補給岸壁
	公共物揚場
	公共物揚場
	専用岸壁
	ドムフィン
	クレーン(クレーン)
	小艇さん橋
	埠頭用地
	緑地
	その他緑地
	臨港道路
	その他道路
	その他の用地
	施設撤去
	設置等禁止区域
	将来構想
	海岸保全ライン(参考)

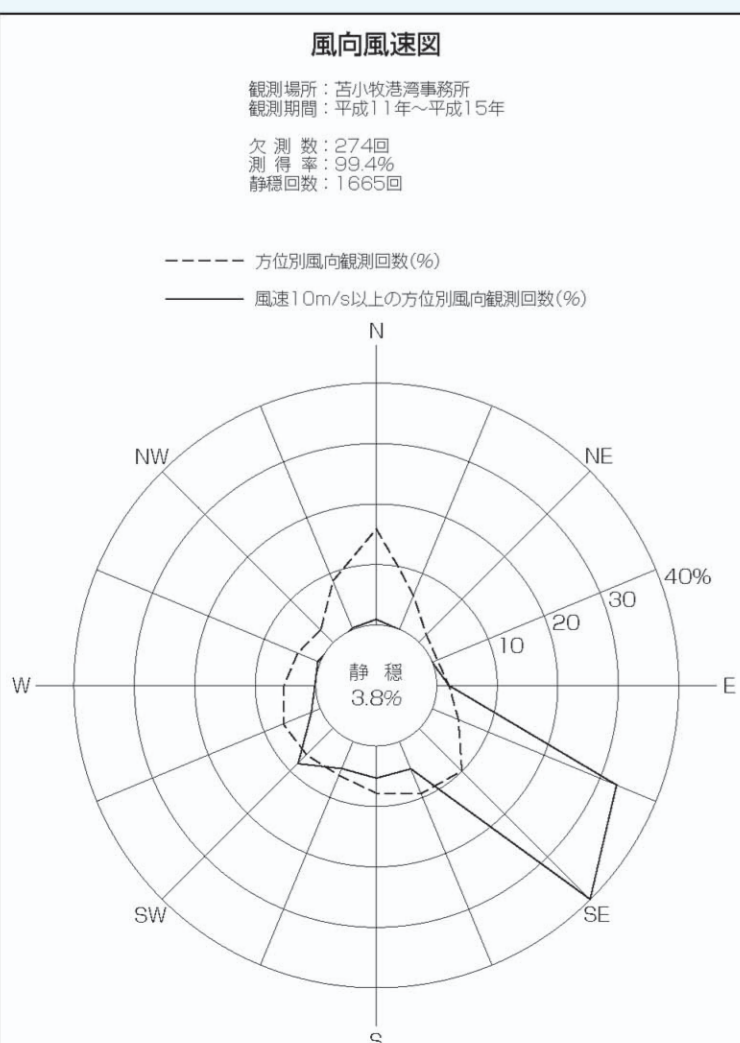

1 : 25,000
0 500 1000 1500 2000m